



CZĘŚĆ BUDYNKU OBJĘTA
OPRACOWANIEM

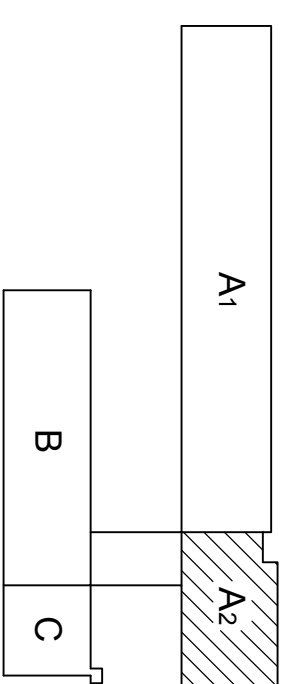

Elementy do wyburzenia

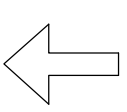

Ścianka do likwidacji

Nazwa i adres obiektu:	Przebudowa pomieszczeń w budynku A2 Młodzieżowego Ośrodka Wychowawczego w Samosztelu im. Ireny Sendlerowej dz. nr 3/15 w Samosztelu, gmina Sadki.		
Investor:	Młodzieżowy Ośrodek Wychowawczy w Samosztelu im. Ireny Sendlerowej, Samosztel 7, 89 - 110 Sadki		
Przedmiot rysunku:	RZUT PARTERU ELEMENTY DO WYBURZENIA		
Projektant:	mgr inż. Szymon Krzemiński upr. bud. Nr KUP-00049/PV/OK/15 do projektowania i kierowania robotami budowlanymi bez ograniczeń w specjalności konstrukcyjno - budowlanej		
Asystent projektanta	mgr inż. Kamili Szplit		
Data: 29-01-2018r.	Skala: 1:100	Nr rys. 1/K	