


L.P	NAZWA POMIĘSZCZENIA	Rodzaj Posadzki	Pow. cal. m2
1/1	Wiatrołap	Lastryko	15,13
1/2	Hol	Lastryko	57,67
1/3	Pomieszczenie socjalne	Płytki PCW	10,28
1/4	Pomieszczenie gospodarcze	Płytki PCW	1,53
1/5	Pomieszczenie gospodarcze	Płytki PCW	4,86
1/6	WC	Płytki PCW	1,74
1/7	Pomieszczenie gospodarcze	Płytki PCW	1,27
1/8	WC	Płytki PCW	1,70
1/9	Pomieszczenie gospodarcze	Płytki PCW	1,27
1/10	Korytarz	Płytki PCW	4,21
1/11	Pomieszczenie gospodarcze	Płytki PCW	7,35
1/12	Zakład fizyjski do celów edukacji	Płytki ceramiczne	40,00
1/13	Klatka schodowa	Płytki ceramiczne	11,57
1/14	Suszanina	Płytki ceramiczne	17,41
1/15	Suszanina	Płytki ceramiczne	10,30
1/16	Suszanina	Płytki ceramiczne	8,13
1/17	Pralnia	Płytki ceramiczne	9,78
1/18	Korytarz	Płytki ceramiczne	5,58
	RAZEM		209,78
	Powierzchnia użytkowa parteru:		209,78

MZ ŚCIANA ZEWN. 45 CM	MW ŚCIANA WEWN. od 6 do 47 cm
Tynk strukturalny barwiony	Tynk cem.-wap. kat. III
Stryropian grubości 12 cm	Cegła pełna kl. "75"
Cegła kratówka grubości 33 cm	Tynk cem.-wap. kat. III
Tynk cem.-wap. kat. III	

**CZĘŚĆ BUDYNKU OBJĘTA
OPRACOWANIEM**

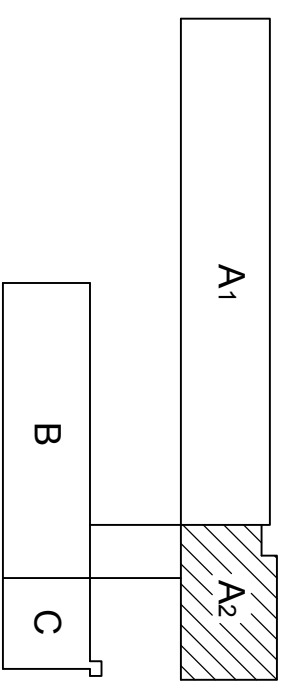

Nazwa i adres obiektu:	Przebudowa pomieszczeń w budynku A2 Młodzieżowego Ośrodka Wychowawczego w Samoszczelu im. Ireny Sendlerowej dz. nr 3/15 w Samoszczelu, gmina Sadki.		
Investor:	Młodzieżowy Ośrodek Wychowawczy w Samoszczelu im. Ireny Sendlerowej, Samoszczel 7, 89 - 110 Sadki		
Przedmiot rysunku:	RZUT PARTERU INWENTARYZACJA		
Projektant:	mgr inż. Szymon Krzemieński upr. bud. Nr KUP-0049/PV/OK/15 do projektowania i kierowania robotami budowlanymi bez ograniczeń w specjalności konstrukcyjno - budowlanej		
Asystent projektanta	mgr inż. Kamili Szplit		
Data: 29-01-2018r.	Skala: 1:100	Nr rys. 4/1	