


L.P	NAZWA POMIESZCZENIA	Rodzaj Posadzki	Pow. cal. m2
1/1	Wiatrołap	Lastyko	15,13
1/2	Hol	Lastyko	49,07
1/3	Pom. gastronomiczne	Płytki ceramiczne	36,92
1/4	Zaplecze pom. gastronomicznego	Płytki ceramiczne	7,53
1/5	Zakład fizyjski do celów edukacji	Płytki ceramiczne	39,94
1/6	Klatka schodowa	Płytki ceramiczne	11,57
1/7	Suszarznia	Płytki ceramiczne	17,44
1/8	Suszarznia	Płytki ceramiczne	10,30
1/9	Pralnia	Płytki ceramiczne	9,78
1/10	Korytarz	Płytki ceramiczne	4,23
1/11	Szatnia	Płytki ceramiczne	7,89
1/12	Pom. gospodarcze	Płytki ceramiczne	1,58
		RAZEM	211,38
	Powierzchnia użytkowa parteru:		211,38

- MZI ŚCIANA ZEWN. ISTNIEJĄCA 45 CM
- Tynk strukturalny barwiony
- Sytropian grubości 12 cm
- Cegła kratówka grubości 33 cm
- Tynk cem.-wap. kat. III

- MWP ŚCIANA WEWN. PROJEKTOWANA 12 cm
- Tynk cem.-wap. kat. III
- Błoczek gazobetonowy gr. 12cm
- Tynk cem.-wap. kat. III

CZĘŚĆ BUDYNKU OBJĘTA OPRACOWANIEM

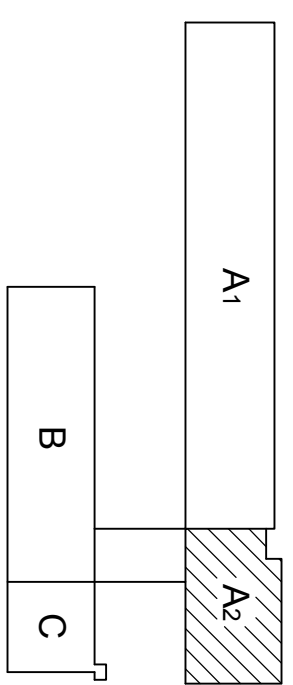

Nazwa i adres obiektu:	Przebudowa pomieszczeń w budynku A2 Młodzieżowego Ośrodka Wychowawczego w Samosztale im. Henry Sienkiewicza dz. nr 3/15 w Samosztale, gmina Sadki.
Investor:	Młodzieżowy Ośrodek Wychowawczy w Samosztale im. Henry Sienkiewicza, Samosztal 7, 89 - 110 Sadki
Przedmiot rysunku:	RZUT PARTERU STAN PROJEKTOWANY
Projektant:	inż. Kazimierz Kruczkowski upr. bud. Nr GT-N-III-8345/181/78 w specj. konstrukcyjno - budowlanej bez ograniczeń upr. bud. Nr GP 7342/1859/94 w specj. architekt. inżynierii z ograniczeniami
Asystent projektanta	mgr inż. Kamili Szplit
Data: 29-01-2018r.	Skala: 1:100
	Nr rys. 1/A