
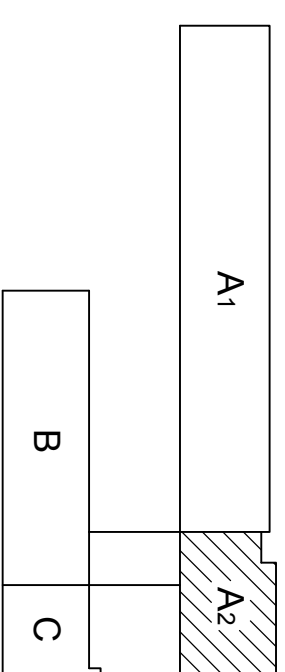


CZĘŚĆ BUDYNKU OBJĘTA
OPRACOWANIEM

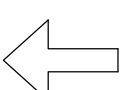

Nazwa i adres obiektu:	Przebudowa pomieszczeń w budynku A2 Młodzieżowego Ośrodka Wychowawczego w Samosztrefie im. Ireny Sendlerowej dz. nr 3/15 w Samosztrefie, gmina Sadki.		
Investor:	Młodzieżowy Ośrodek Wychowawczy w Samosztrefie im. Ireny Sendlerowej, Samosztrefa 7, 89 - 110 Sadki		
Przedmiot rysunku:	WENTYLACJA MECHANICZNA NAWIEWNO-WYWIEWNA		
Projektant:	inż. Władysław Roseman upr. bud. Nr UAN-NB-7210/192/84 w specj. instalacyjno - inżynierskiej w zakresie sieci i instalacji sanitarnych		
Asystent projektanta			
Data: 29-01-2018r.	Skala: 1:100	Nr rys. 4/S	