
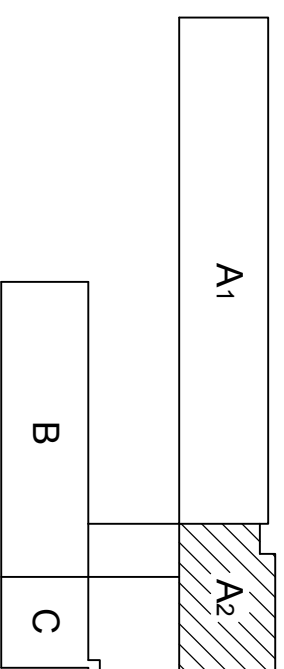


ELEWACJA FRONTOWA

CZĘŚĆ BUDYNKU OBJĘTA
OPRACOWANIEM

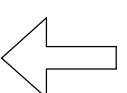

1. Tynk strukturalny koloru grafitowego
2. Stolarka okienna koloru białego
3. Stolarka drzwiowa koloru białego
4. Rury spustowe koloru grafitowego
5. Rymy koloru grafitowego

Nazwa i adres obiektu:	Przebudowa pomieszczeń w budynku A2 Młodzieżowego Ośrodka Wychowawczego w Samosztzeli im. Henry Sandlerowej dz. nr 3/15 w Samosztzeli, gmina Sadki.		
Inwestor:	Młodzieżowy Ośrodek Wychowawczy w Samosztzeli im. Henry Sandlerowej, Samosztzel 7, 89 - 110 Sadki		
Przedmiot rysunku:	ELEWACJA INWENTARYZACJA		
Projektant:	mgr inż. Szymon Krzemiński upr. bud. Nr KUP-00049/PV/OK/15 do projektowania i kierowania robotami budowlanymi bez ograniczeń w specjalności konstrukcyjno - budowlanej		
Asystent projektanta	mgr inż. Kamili Szplit		
Data: 29-01-2018r.	Skala: 1:100	Nr rys. 1/1	