


ELEWACJA TYLNA

CZEŚĆ BUDYNKU OBJĘTA
OPRACOWANIEM

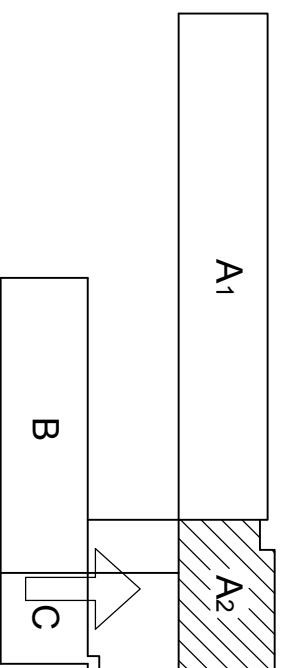

1. Tynk strukturalny koloru grafitowego
2. Stolarka okienna koloru białego
3. Stolarka drzwiowa koloru białego
4. Rury spustowe koloru grafitowego
5. Rynny koloru grafitowego

| | | | |
|------------------------|---|-------------|--|
| Nazwa i adres obiektu: | Przebudowa pomieszczeń w budynku A2 Młodzieżowego Ośrodka Wychowawczego w Samoszczelu im. Ireny Sandlerowej dz. nr 3/15 w Samoszczelu, gmina Sadki | | |
| Investor: | Młodzieżowy Ośrodek Wychowawczy w Samoszczelu im. Ireny Sandlerowej, Samoszczel 7, 89 - 110 Sadki | | |
| Przedmiot rysunku: | ELEWACJA INWENTARYZACJA | | |
| Projektant: | mgr inż. Szymon Krzemiński upr. bud. Nr KUP-00049/PV/OK/15 do projektowania i kierowania robotami budowlanymi bez ograniczeń w specjalności konstrukcyjno - budowlanej | | |
| Asystent projektanta | mgr inż. Kamili Szplit | | |
| Data: 29-01-2018r. | Skala: 1:100 | Nr rys. 2/1 | |