


ELEWACJA SZCZYTOWA

CZĘŚĆ BUDYNKU OBJĘTA
OPRACOWANIEM

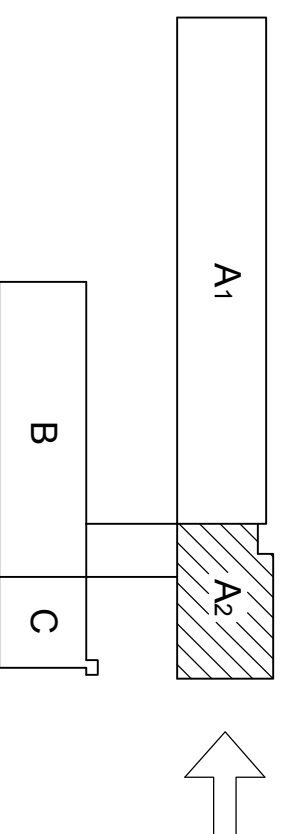

1. Tynk strukturalny koloru grafitowego
2. Stolarka okienna koloru białego
3. Stolarka drzwiowa koloru białego
4. Rury spustowe koloru grafitowego
5. Rynny koloru grafitowego

Nazwa i adres obiektu:	Przebudowa pomieszczeń w budynku A2 Młodzieżowego Ośrodka Wychowawczego w Samoszczelu im. Henry Sandlerowej dz. nr 3/15 w Samoszczelu, gmina Sadki.		
Investor:	Młodzieżowy Ośrodek Wychowawczy w Samoszczelu im. Henry Sandlerowej, Samoszczel 7, 89 - 110 Sadki		
Przedmiot rysunku:	ELEWACJA INWENTARYZACJA		

mgr inż. Szymon Krzemiński
upr. bud. Nr KUP-00049/PV/OK/15
do projektowania i kierowania robotami
budowlanymi bez ograniczeń w specjalności
konstrukcyjno - budowlanej

Asystent projektanta mgr inż. Kamili Szplit

Data: 29-01-2018r. Skala: 1:100 Nr rys. 3/1